


FACHADA SURESTE



FACHADA 8 DE OCTUBRE (SURESTE)

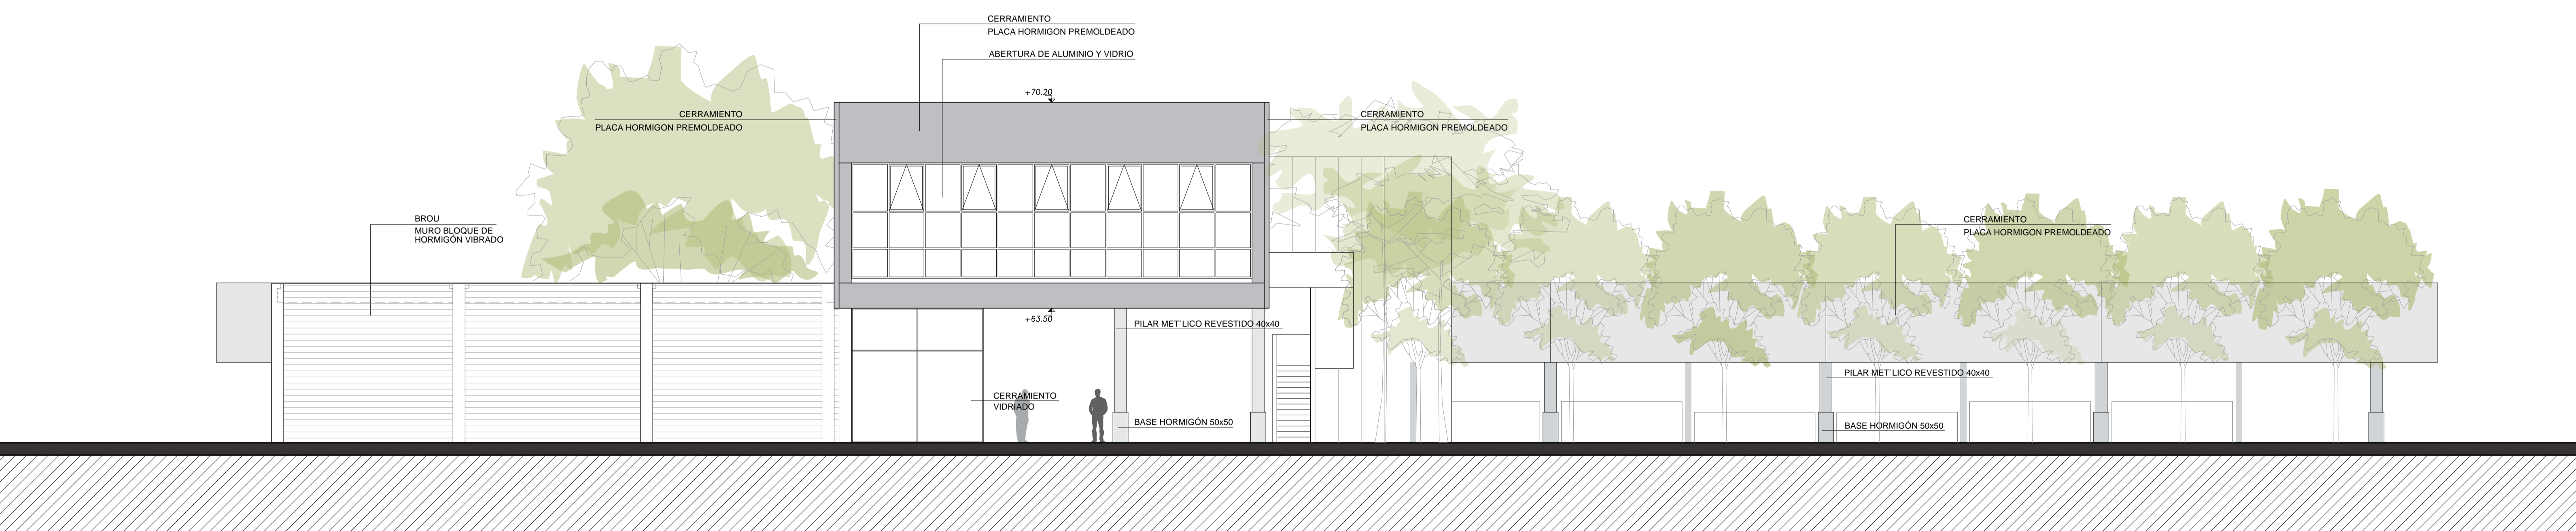

**OS**  
OLASCOAGA - SOUTO  
ARQUITECTOS

REVISIONES Y MODIFICACIONES				
N°	FECHA	OBSERVACIONES	EJEC.	APROB.

UNIDAD EJECUTIVA DEL  
PLAN DE MOVILIDAD  
INTERCAMBIADOR BELLONI

FACHADAS

coordinador gral. JUSTO ONANDI  
coordinador arq. FRANCISCO VESPA  
responsables asistencias

FEB. 2012  
esc. 1:100  
05

