


FACHADA NOROESTE



CORTE AA

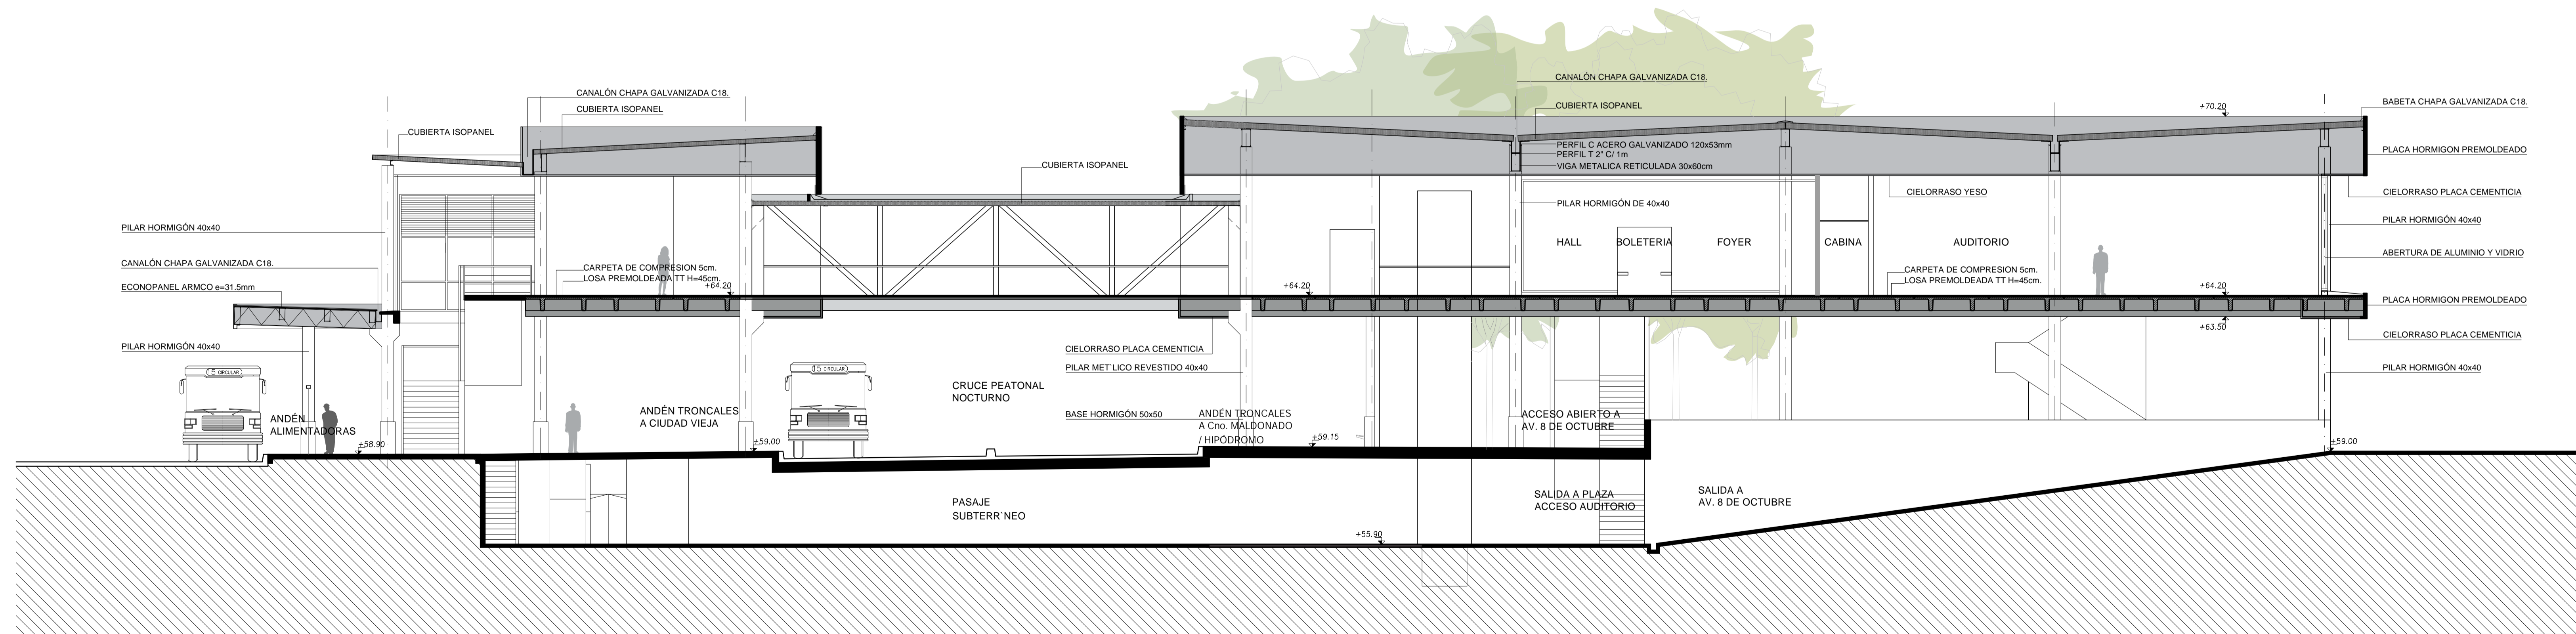

REVISIONES Y MODIFICACIONES

N°	FECHA	OBSERVACIONES	EJEC.	APROB.

UNIDAD EJECUTIVA DEL PLAN DE MOVILIDAD

INTERCAMBIADOR BELLONI

CORTES

coordinador gral. JUSTO GNANDI  
 coordinador arq. FRANCISCO VESPA  
 responsables asistentes

FEB. 2012

esc. 1:100

06

