



CORTE BB

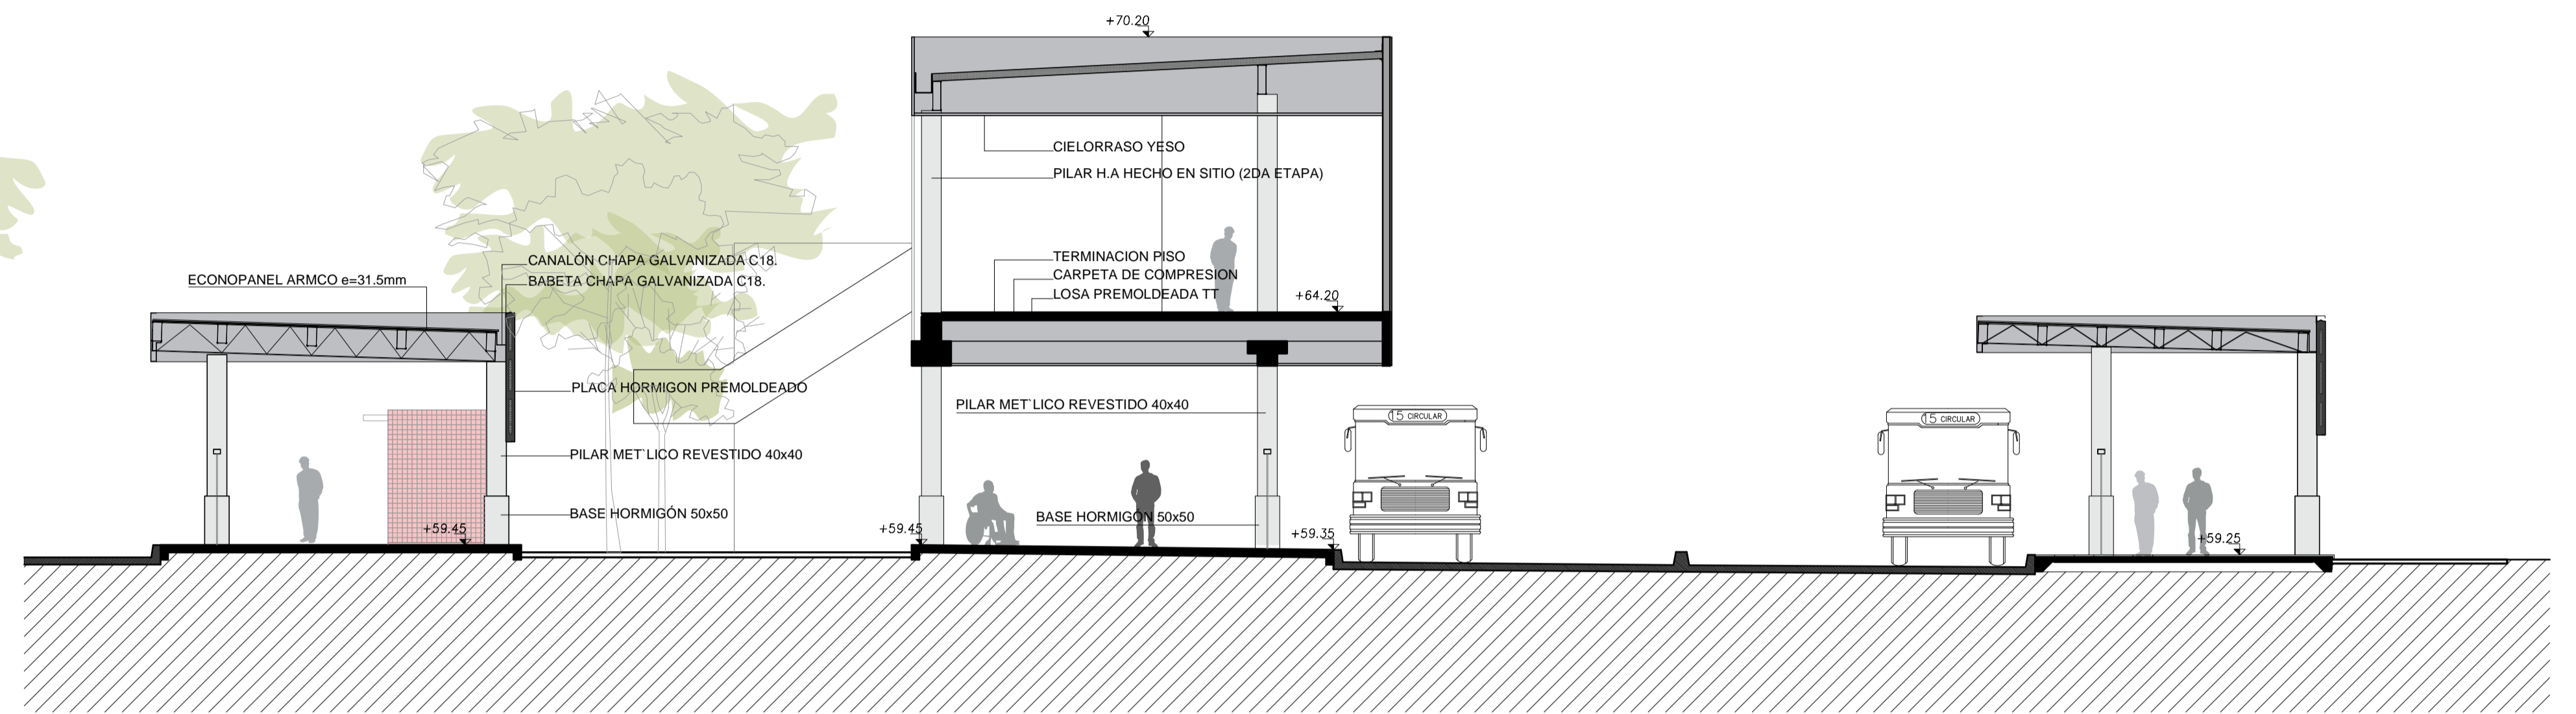

CORTE DD

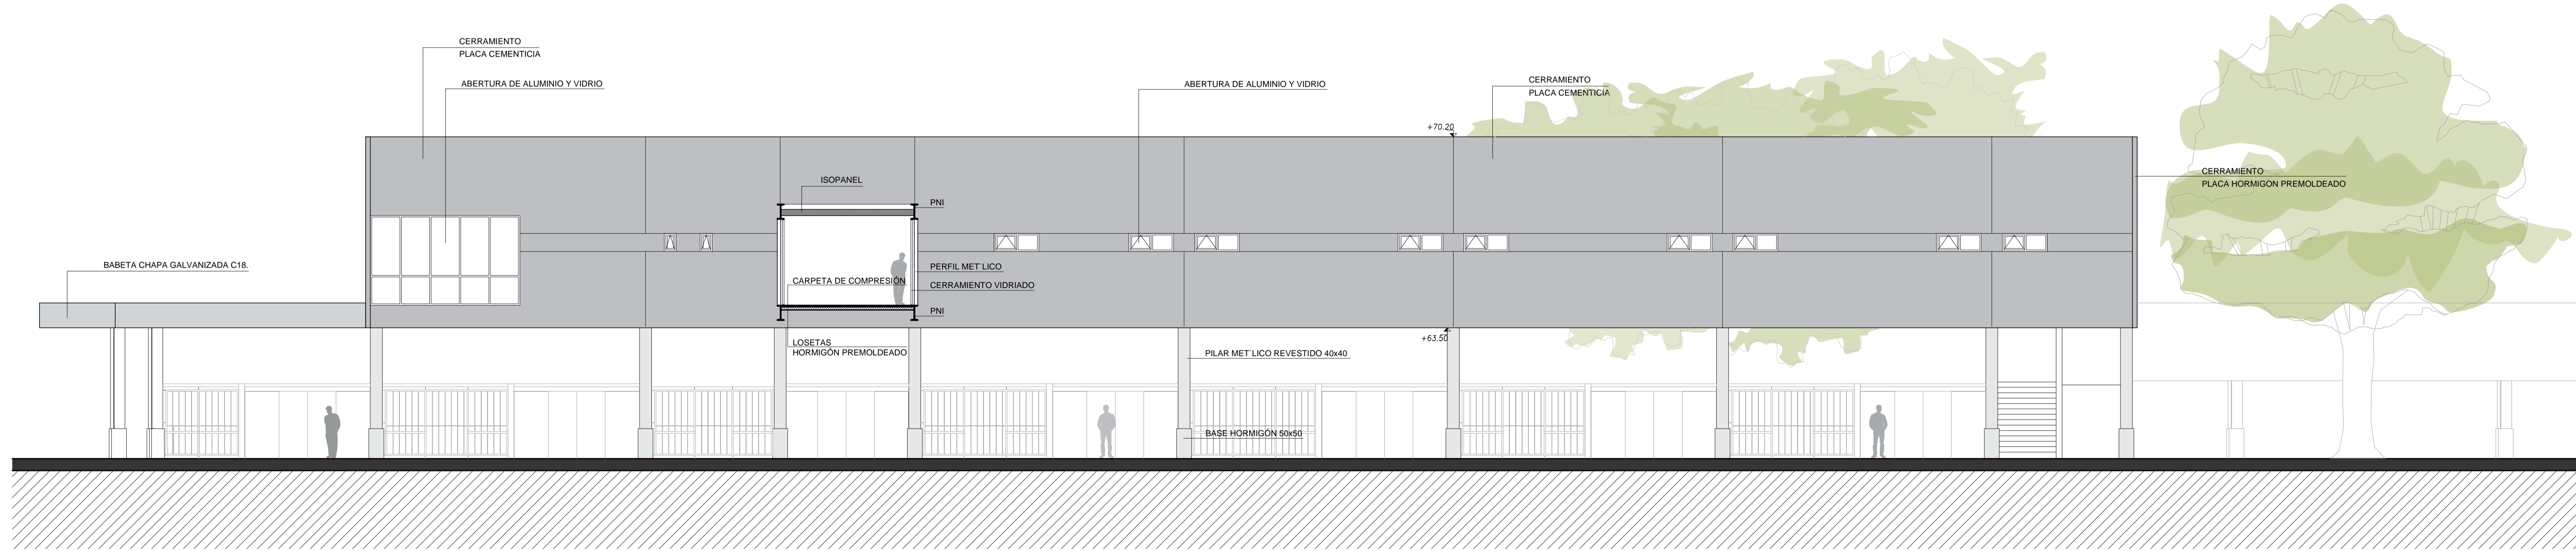

CORTE CC



OS
 OLASCOAGA - SOUTO
 ARQUITECTOS

REVISIONES Y MODIFICACIONES				
Nº	FECHA	OBSERVACIONES	EJEC.	APROB.

UNIDAD EJECUTIVA DEL PLAN DE MOVILIDAD
 INTERCAMBIADOR BELLONI

FACHADAS Y CORTES

FEB. 2012
 esc.1:100
 07

coordinador gral. JUSTO ONANDI
 coordinador arq. FRANCISCO VESPA
 responsables asistencias

